



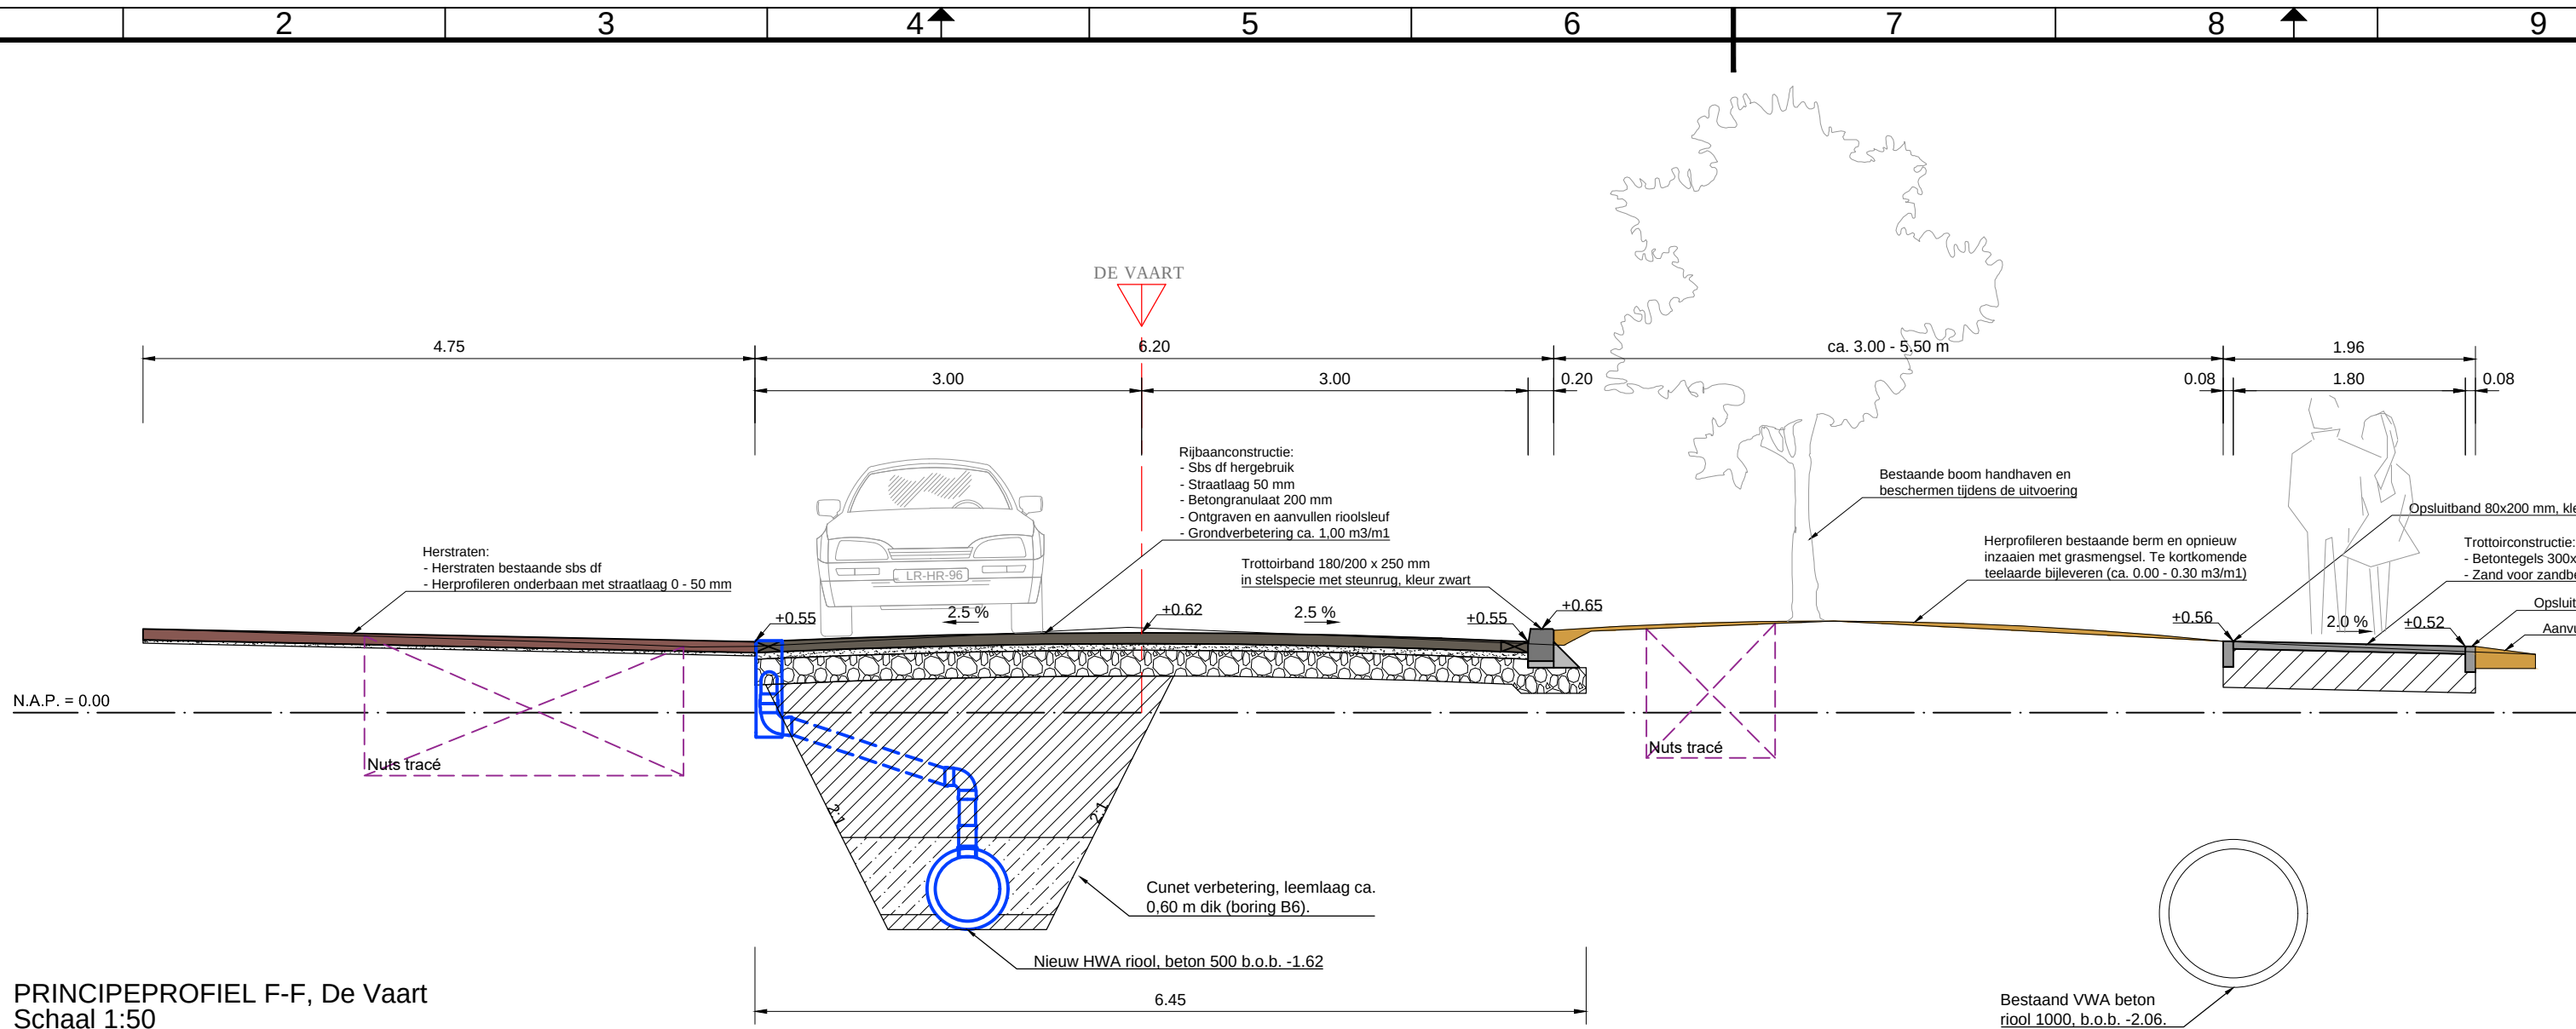

PRINCIPEPROFIEL F-F, De Vaart
Schaal 1:50

N.A.P. hoogte bestaand	0.54	0.51	0.53	0.66	0.59	0.53	0.70	0.63	0.53	0.49	0.45
---------------------------	------	------	------	------	------	------	------	------	------	------	------

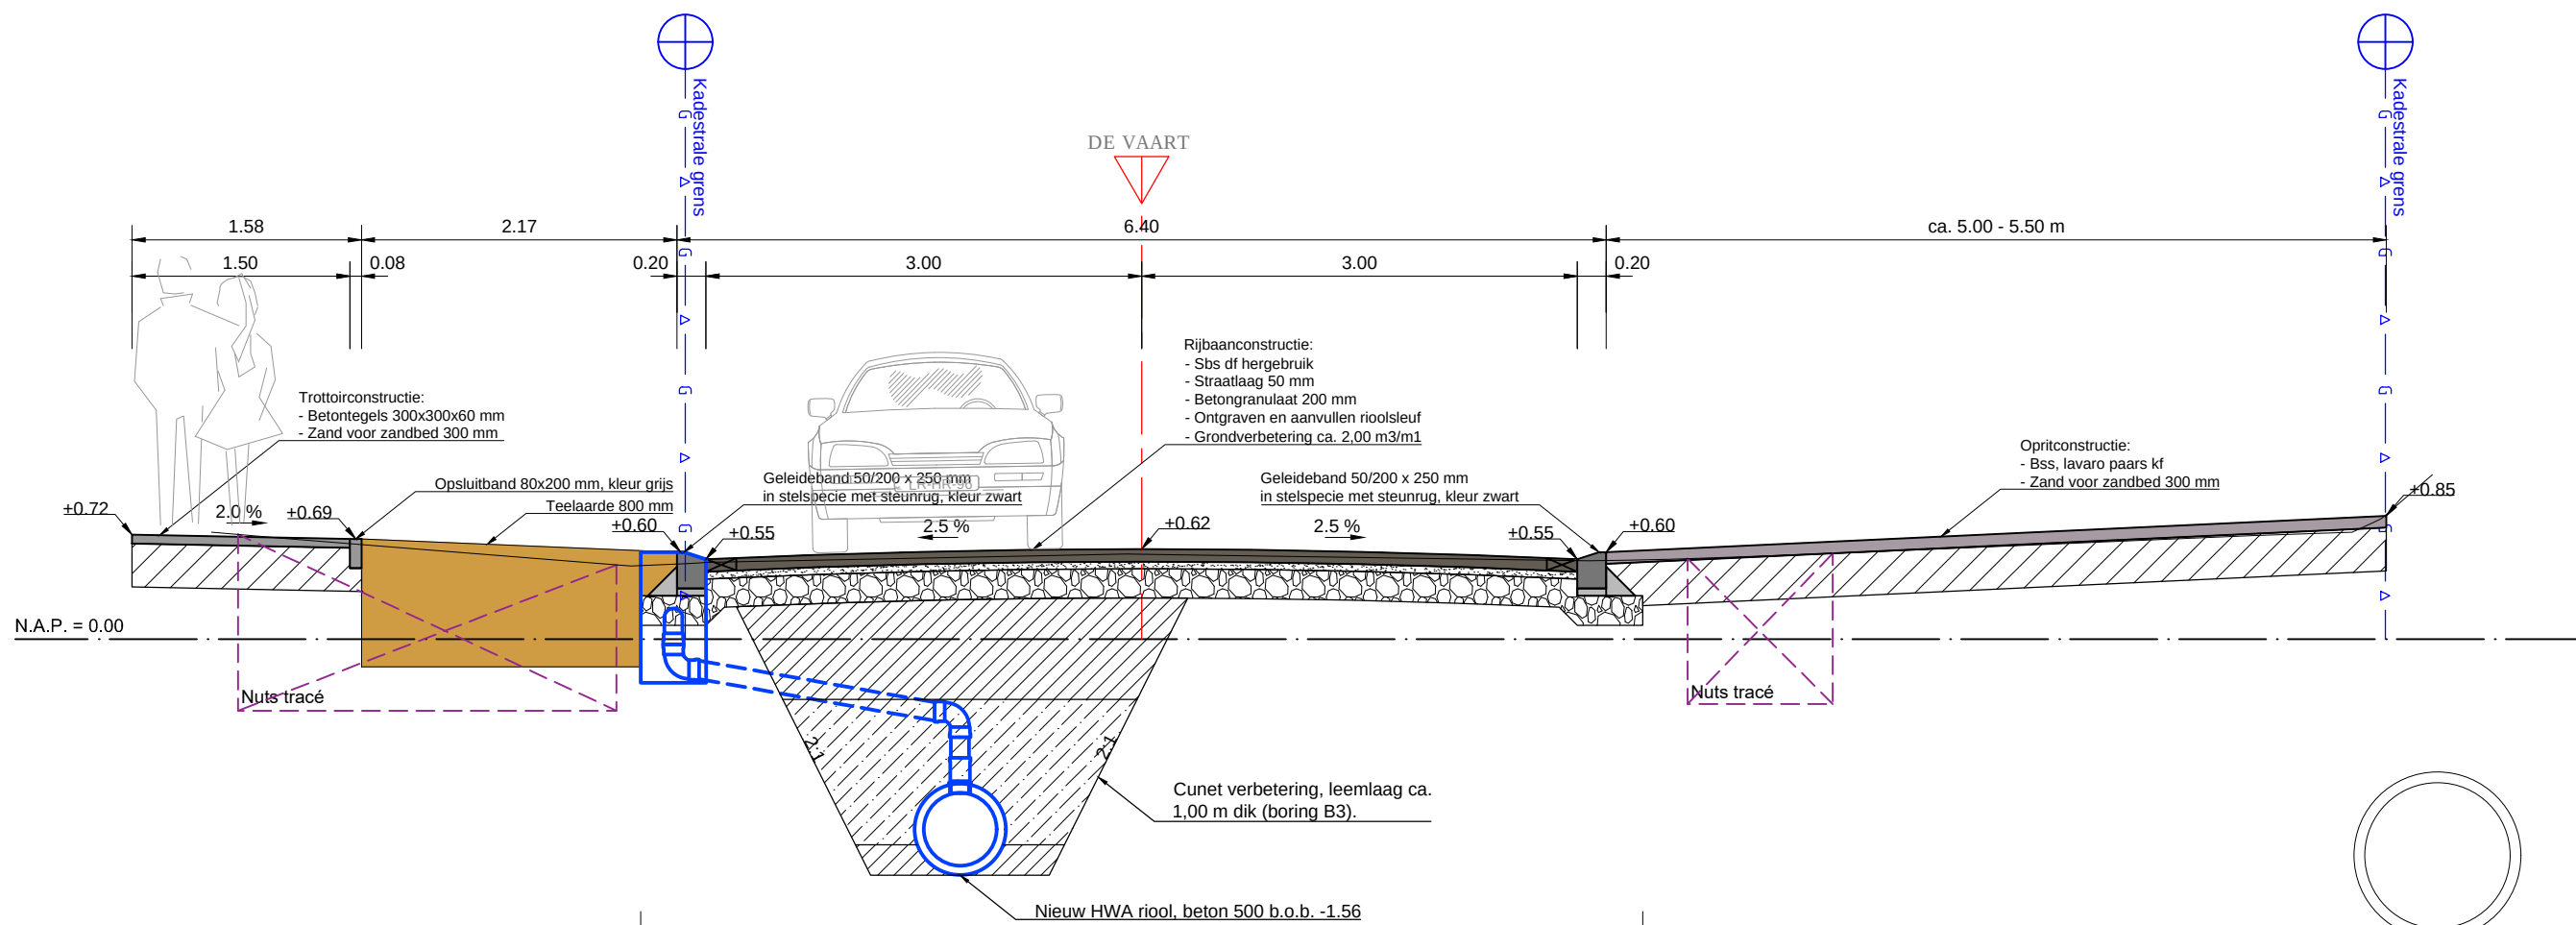

PRINCIPEPROFIEL G-G, De Vaart
Schaal 1:50

N.A.P. hoogte bestaand	0.74	0.68	0.64	0.50	0.53	0.57	0.59	0.54	0.55	0.57	0.60	0.71	0.74	0.83
---------------------------	------	------	------	------	------	------	------	------	------	------	------	------	------	------

LEGENDA DWARSPROFIELEN

- Bestaande situatie
- Nuts tracé, indicatief
- HWA riool
- VWA riool
- Betongranulaat 250mm
- Zand voor zandbed 300 mm
- Grondverbetering ca. 500 - 1000 mm
- Grondwerk rioolsleuf
- Hergebruik grond
- Straatlaag 50mm
- Elementen verharding
- Beton
- Teelaarde dikte variabel
- Bomenzand "Koers 500" 300 mm
- Cementspecie

Opmerkingen:

Voor de exacte ligging van de kabels en leidingen dient contact opgenomen te worden met de desbetreffende instanties.
Maten in meters, tenzij anders aangegeven
Hoogtematen in meters t.o.v. N.A.P
Coördinaten in meters t.o.v. RD (RD=rijksdriehoekstelsel)

D				
C				
B				
A	Definitief	19-07-2021	AA	HT
Versie:	Opmerkingen:	Datum:	Get.:	Gec.

 achtkarspelen GEMEENTE	Gemeente Achtkarspelen			
	Afdeling : Ruimte & Beheer Team : Infra & Gebouwen			
Project: Inrichtingsplan zwembad De Kúpe te Buitenpost				
Onderdeel: Dwarsprofielen, De Vaart				
Schaal:	1:200	Projectleider:	J. de Boer	Tekeningnummer: DP-01
Datum:	19-07-2021	Tekenaar:	A. Andringa	
Formaat:	A2, 594x420mm	Gecontroleerd:	H. Tjoelker	Blad:
Gemeente Achtkarspelen, Postbus 2, 9285 ZV Buitenpost			Tel.: 140511	Blad 02 van 02