



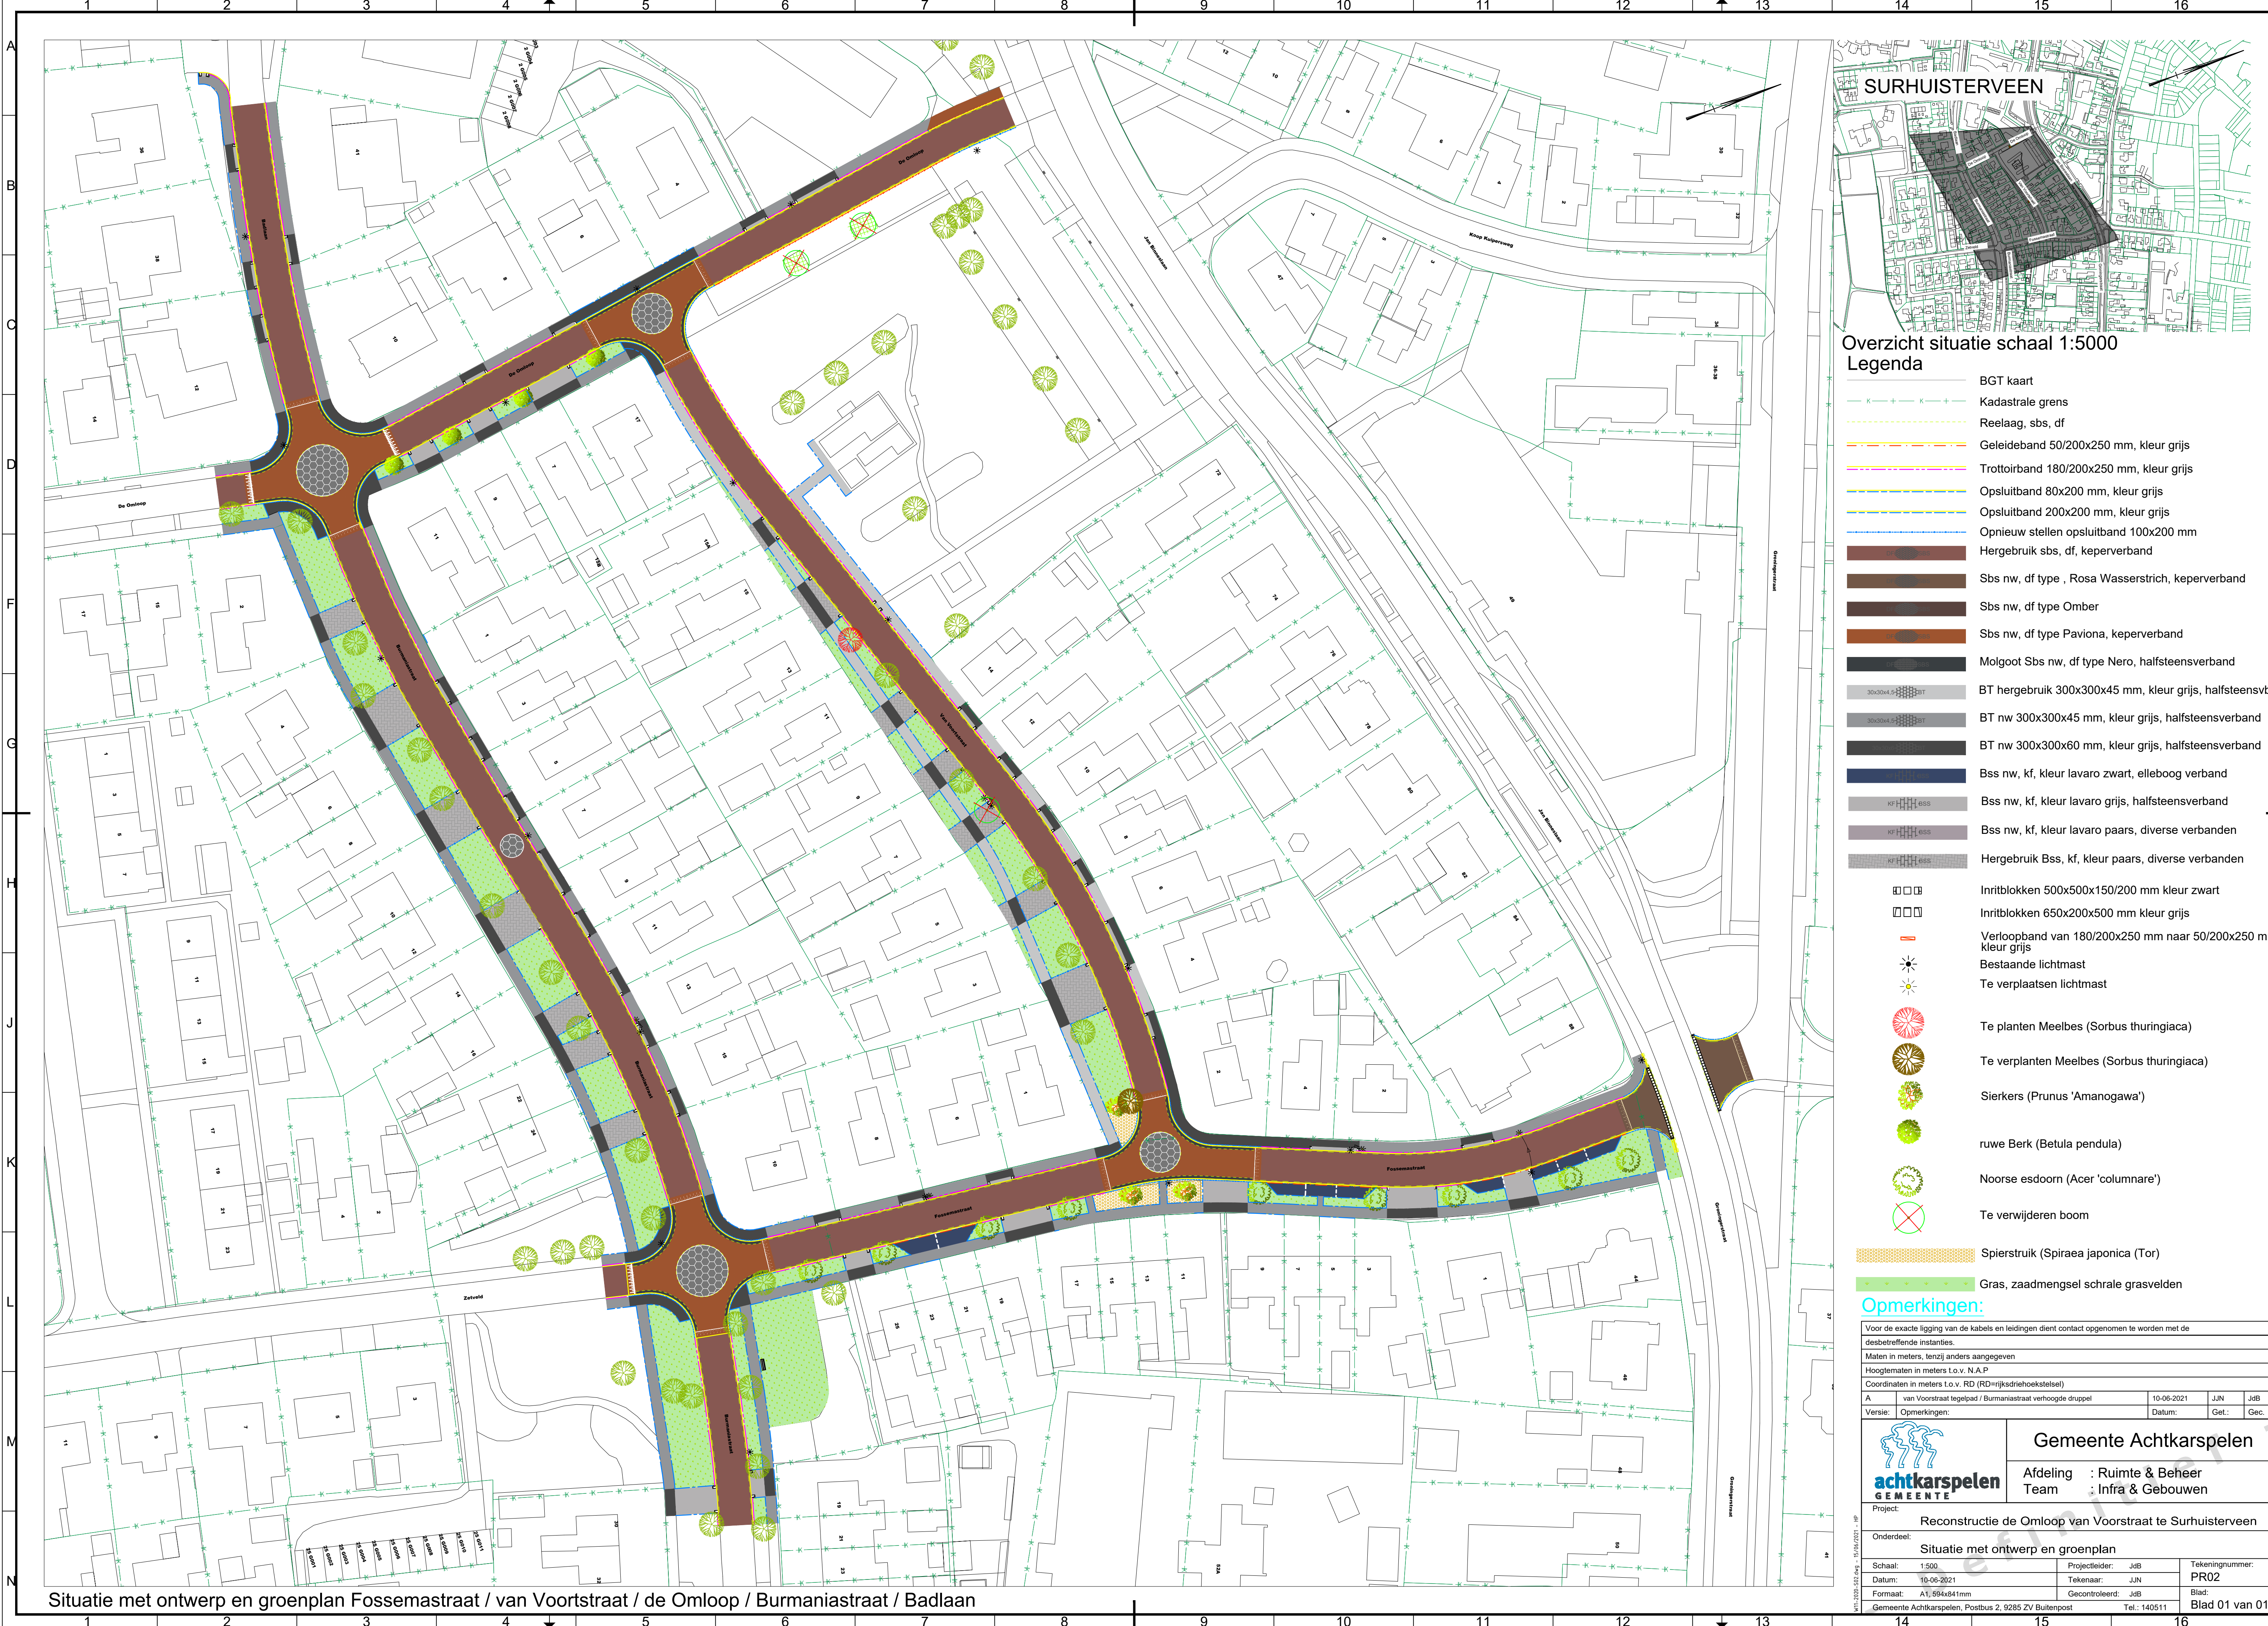

Situatie met ontwerp en groenplan Fossemestraat / van Voortstraat / de Omloop / Burmaniastraat / Badlaan

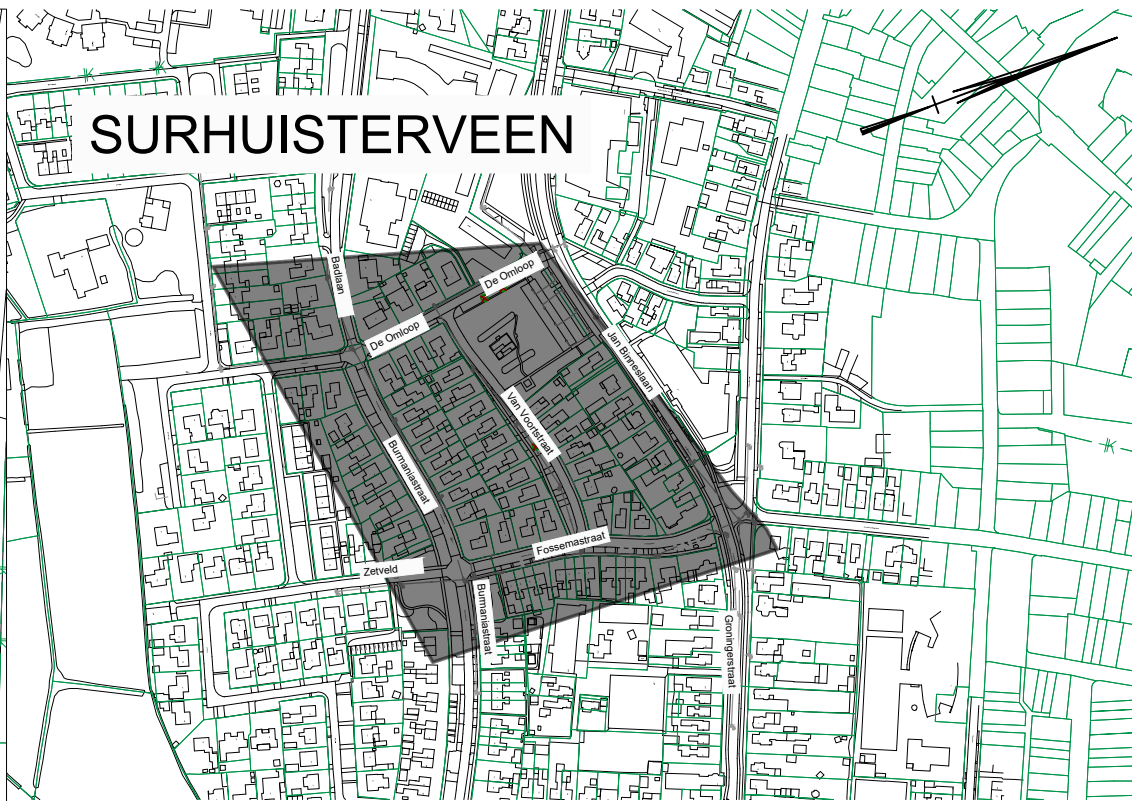

Overzicht situatie schaal 1:5000
Legenda

- BGT kaart
- Kadastrale grens
- Reelaag, sbs, df
- Geleideband 50/200x250 mm, kleur grijs
- Trottoirband 180/200x250 mm, kleur grijs
- Opsluitband 80x200 mm, kleur grijs
- Opsluitband 200x200 mm, kleur grijs
- Opnieuw stellen opsluitband 100x200 mm
- Hergebruik sbs, df, keperverband
- Sbs nw, df type , Rosa Wasserstrich, keperverband
- Sbs nw, df type Omber
- Sbs nw, df type Paviona, keperverband
- Molgoot Sbs nw, df type Nero, halfsteensverband
- BT hergebruik 300x300x45 mm, kleur grijs, halfsteensvb.
- BT nw 300x300x45 mm, kleur grijs, halfsteensverband
- BT nw 300x300x60 mm, kleur grijs, halfsteensverband
- Bss nw, kf, kleur lavaro zwart, elleboog verband
- Bss nw, kf, kleur lavaro grijs, halfsteensverband
- Bss nw, kf, kleur lavaro paars, diverse verbanden
- Hergebruik Bss, kf, kleur paars, diverse verbanden
- Inritblokken 500x500x150/200 mm kleur zwart
- Inritblokken 650x200x500 mm kleur grijs
- Verloopband van 180/200x250 mm naar 50/200x250 mm kleur grijs
- Bestaande lichtmast
- Te verplaatsen lichtmast
- Te planten Meelbes (Sorbus thuringiaca)
- Te verplanten Meelbes (Sorbus thuringiaca)
- Sierkers (Prunus 'Amanogawa')
- ruwe Berk (Betula pendula)
- Noorse esdoorn (Acer 'columnare')
- Te verwijderen boom
- Spierstruik (Spiraea japonica (Tor)
- Gras, zaadmengsel schrale grasvelden

Opmerkingen:

Voor de exacte ligging van de kabels en leidingen dient contact opgenomen te worden met de desbetreffende instanties.

Maten in meters, tenzij anders aangegeven

Hoogtematen in meters t.o.v. RD (RD=rijksdriehoekstelsel)

A	van Voorstraat tegelpad / Burmaniastraat verhoogde druppel	10-06-2021	JJN	JdB
Versie:	Opmerkingen:	Datum:	Get.:	Get.



Gemeente Achtkarspelen

Afdeling : Ruimte & Beheer
Team : Infra & Gebouwen

Project: Reconstructie de Omloop van Voorstraat te Surhuisterveen

Onderdeel: Situatie met ontwerp en groenplan

Schaal: 1:500	Projectleider: JdB	Tekeningnummer: PR02
Datum: 10-06-2021	Tekenaar: JJN	Blad:
Formaat: A1, 594x841mm	Gecontroleerd: JdB	Blad 01 van 01
Gemeente Achtkarspelen, Postbus 2, 9285 ZV Buitenpost		Tel.: 140511