



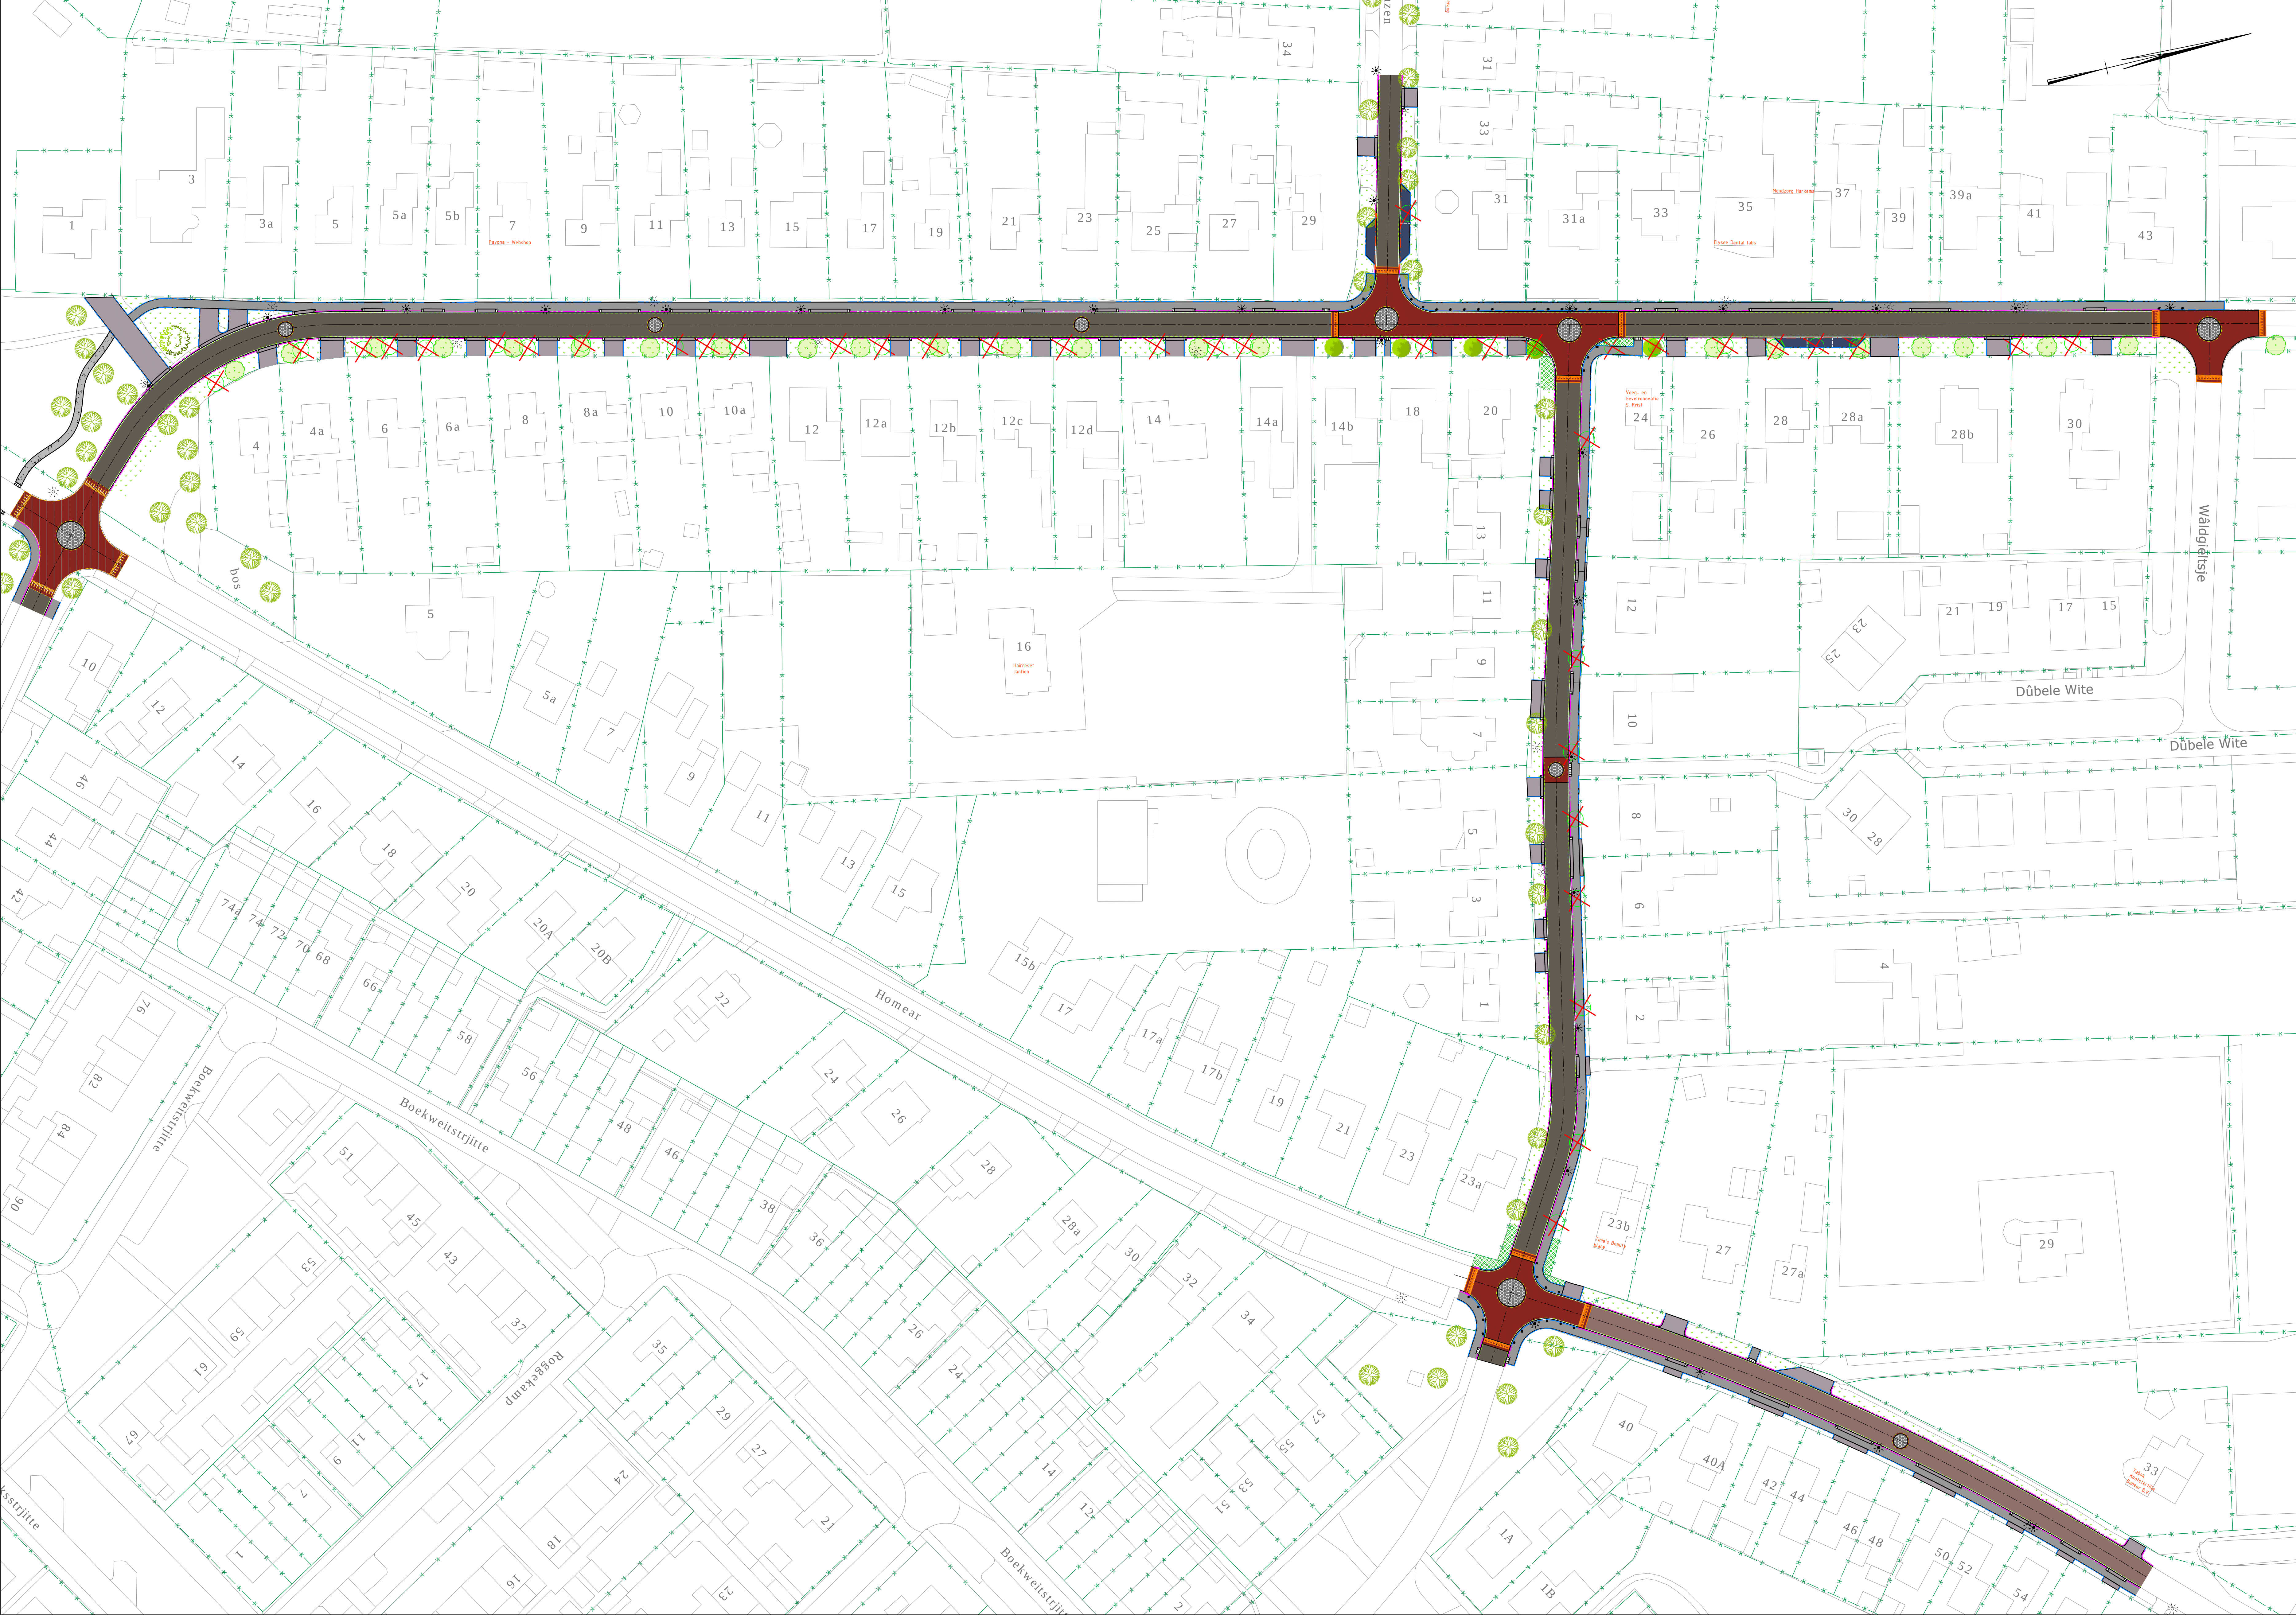


Situatie

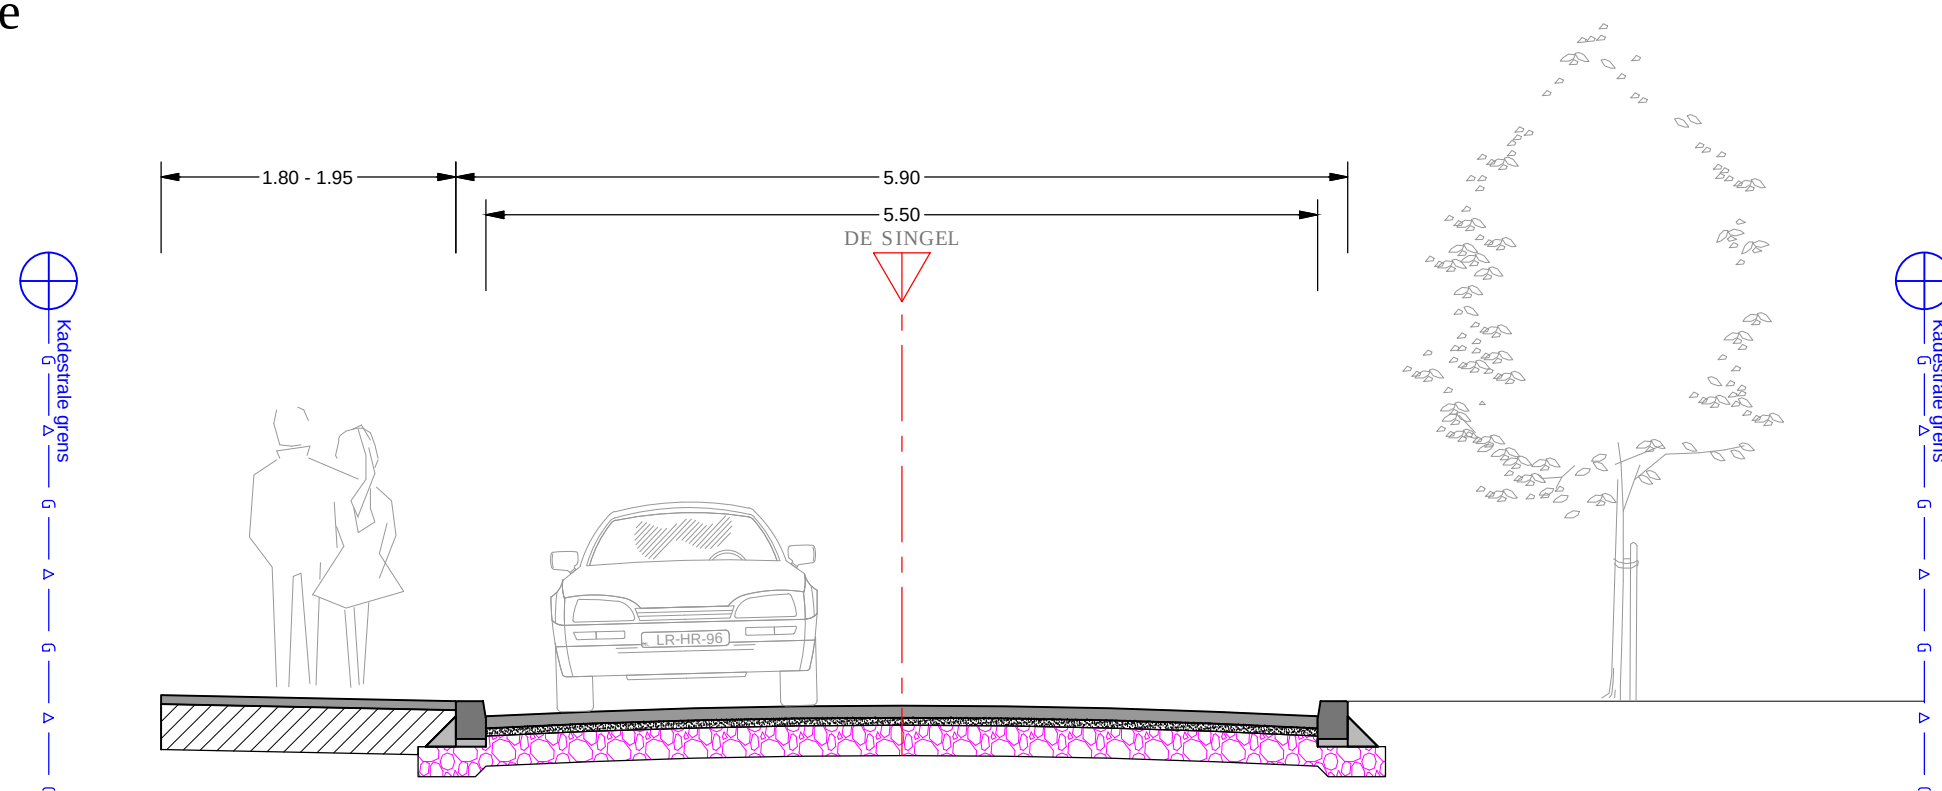

LEGENDA SITUATIE

- GBKN kaart
- Kadestrale grens
- Bestaande bomen handhaven
- Huidige positie lichtmast
- Bestaande kantopsluiting
- Kantverharding
- Herstraten
- Trottoirband 180/200 x 250 mm
- Geleideband 50/200 x 250 mm
- Opsluitband 200x200 mm
- Opsluitband 80x200 mm
- Reelaag sbs
- Streklaag sbs
- Straatbaksteen, hergebruik "bruin"
- Straatbaksteen, hergebruik "rood"
- Straatbaksteen, type Padova
- Straatbaksteen, type Padova hergebruik
- Betonstraatsteen, kleur lavaro zwart
- Betonstraatsteen, kleur lavaro paars
- Betontegel 300x300 mm, kleur grijs
- Granietkeien 100x100 mm
- Schelpenpad
- Inritblokken 250x500x650 mm
- Te kappen boom
- Nieuwe boom, type n.t.b.
- Nieuwe boom, type n.t.b.
- Nieuwe boom, type Solitaire boom
- Gazon
- Onderbeplanting, type n.t.b.
- Nieuwe locatie lichtmast
- Verkeerspaal

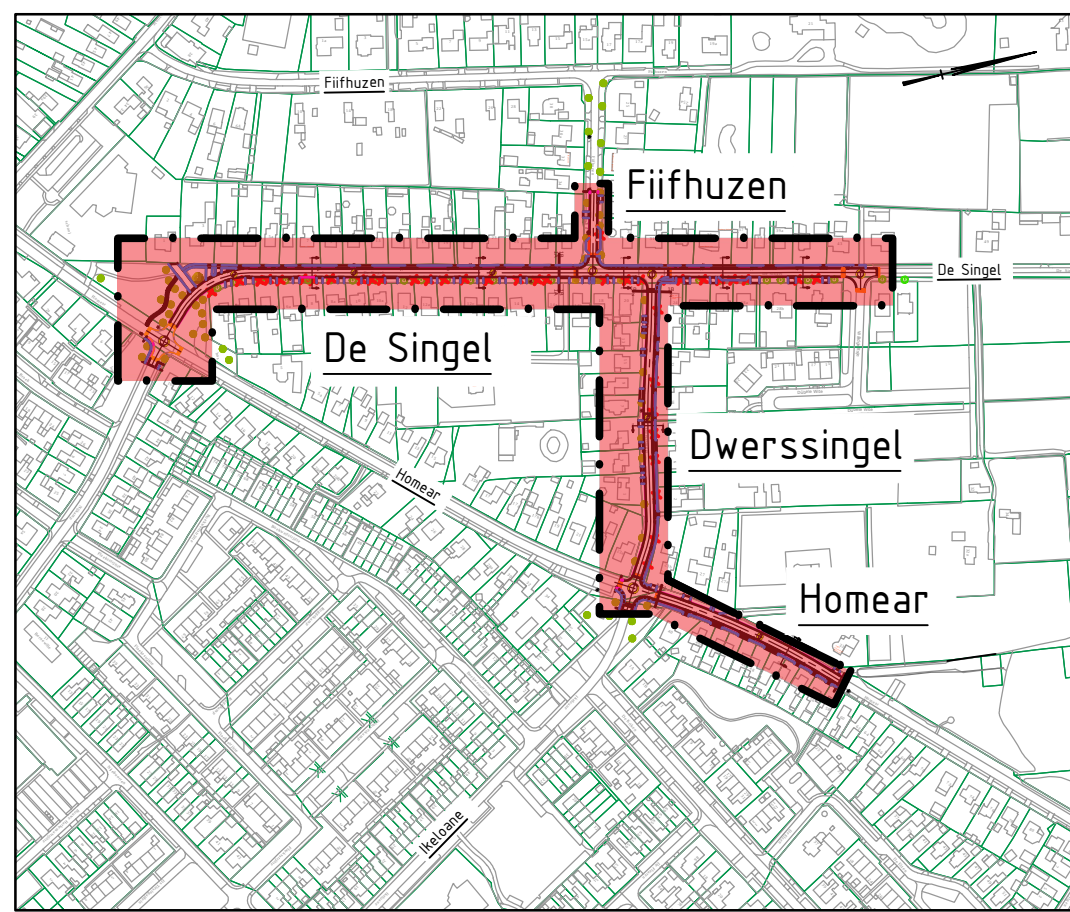

Overzicht 1:5000

Opmerkingen:

Voor de exacte ligging van de kabels en leidingen dient contact opgenomen te worden met de desbetreffende instanties.
Maten in meters, tenzij anders aangegeven.
Hoogtematen in meters t.o.v. N.A.P.
Coördinaten in meters t.o.v. RD (RD=rijksdriehoekstelsel)

D				
C				
B				
A	Detailuitwerking van de reactiematen t.o.v. Plaatselijk Belang	17-02-2023	AA	RIB
Verste:	Opmerkingen:	Datum:	Get.:	Gec.:



Gemeente Achtkarspelen

Afdeling : Ruimte & Beheer
Team : Infra & Gebouwen

Project: Reconstructie de Singel te Harkema

Onderdeel: Situatie

Schaal: 1:500
Datum: 17-02-2023
Formaat: A0, 841x1189mm

Projectleider: J. de Boer
Tekenaar: A. Andringa
Gecontroleerd: E. de Boer
Gemeente Achtkarspelen, Postbus 2, 9208 ZV Buitengaast
Tel.: 140511

Tekeningnummer: S-01

Blad: 01 van 01