
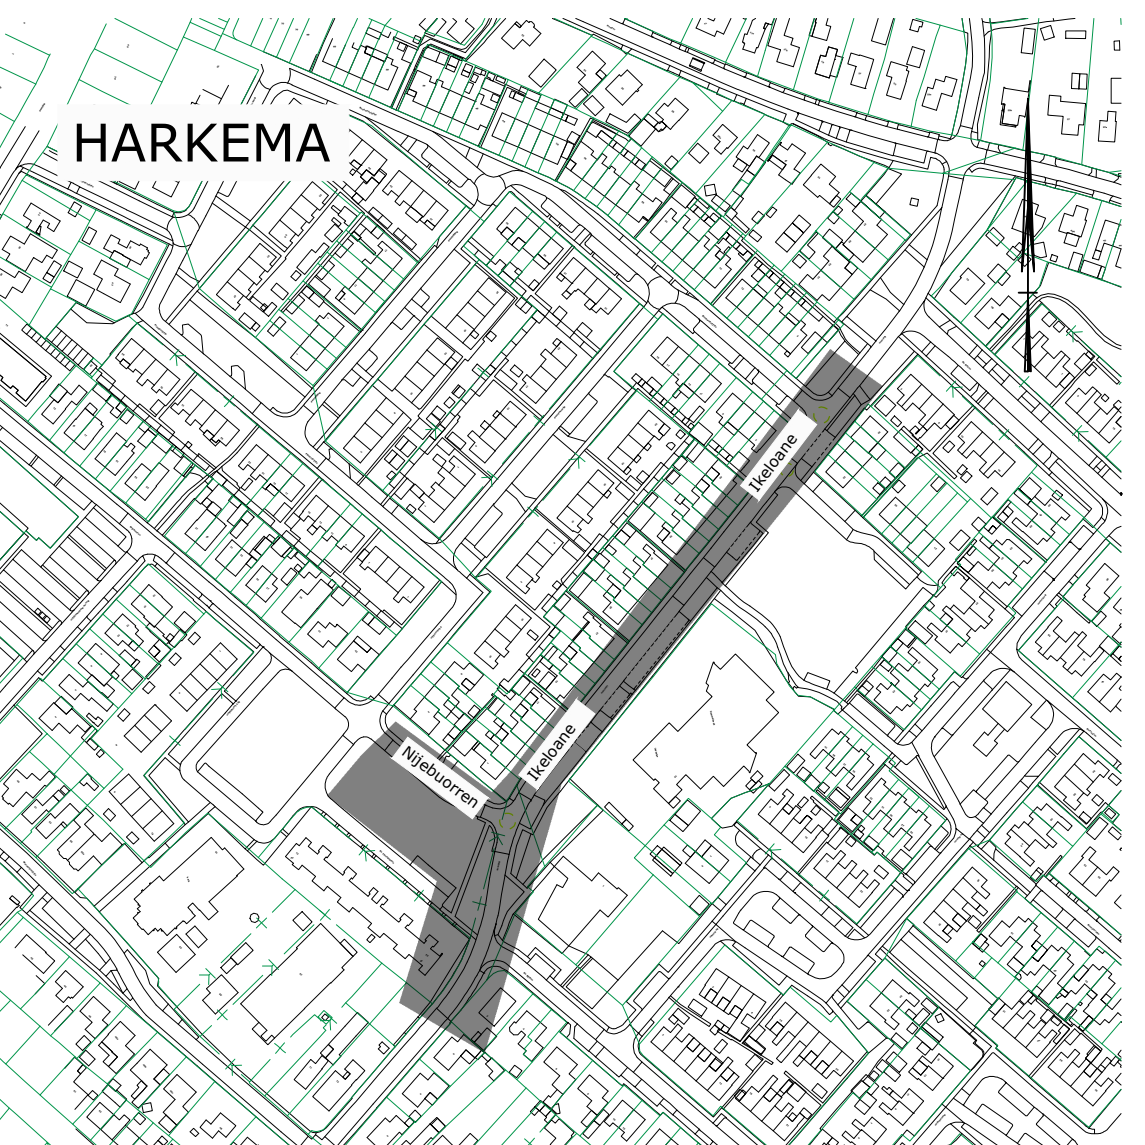


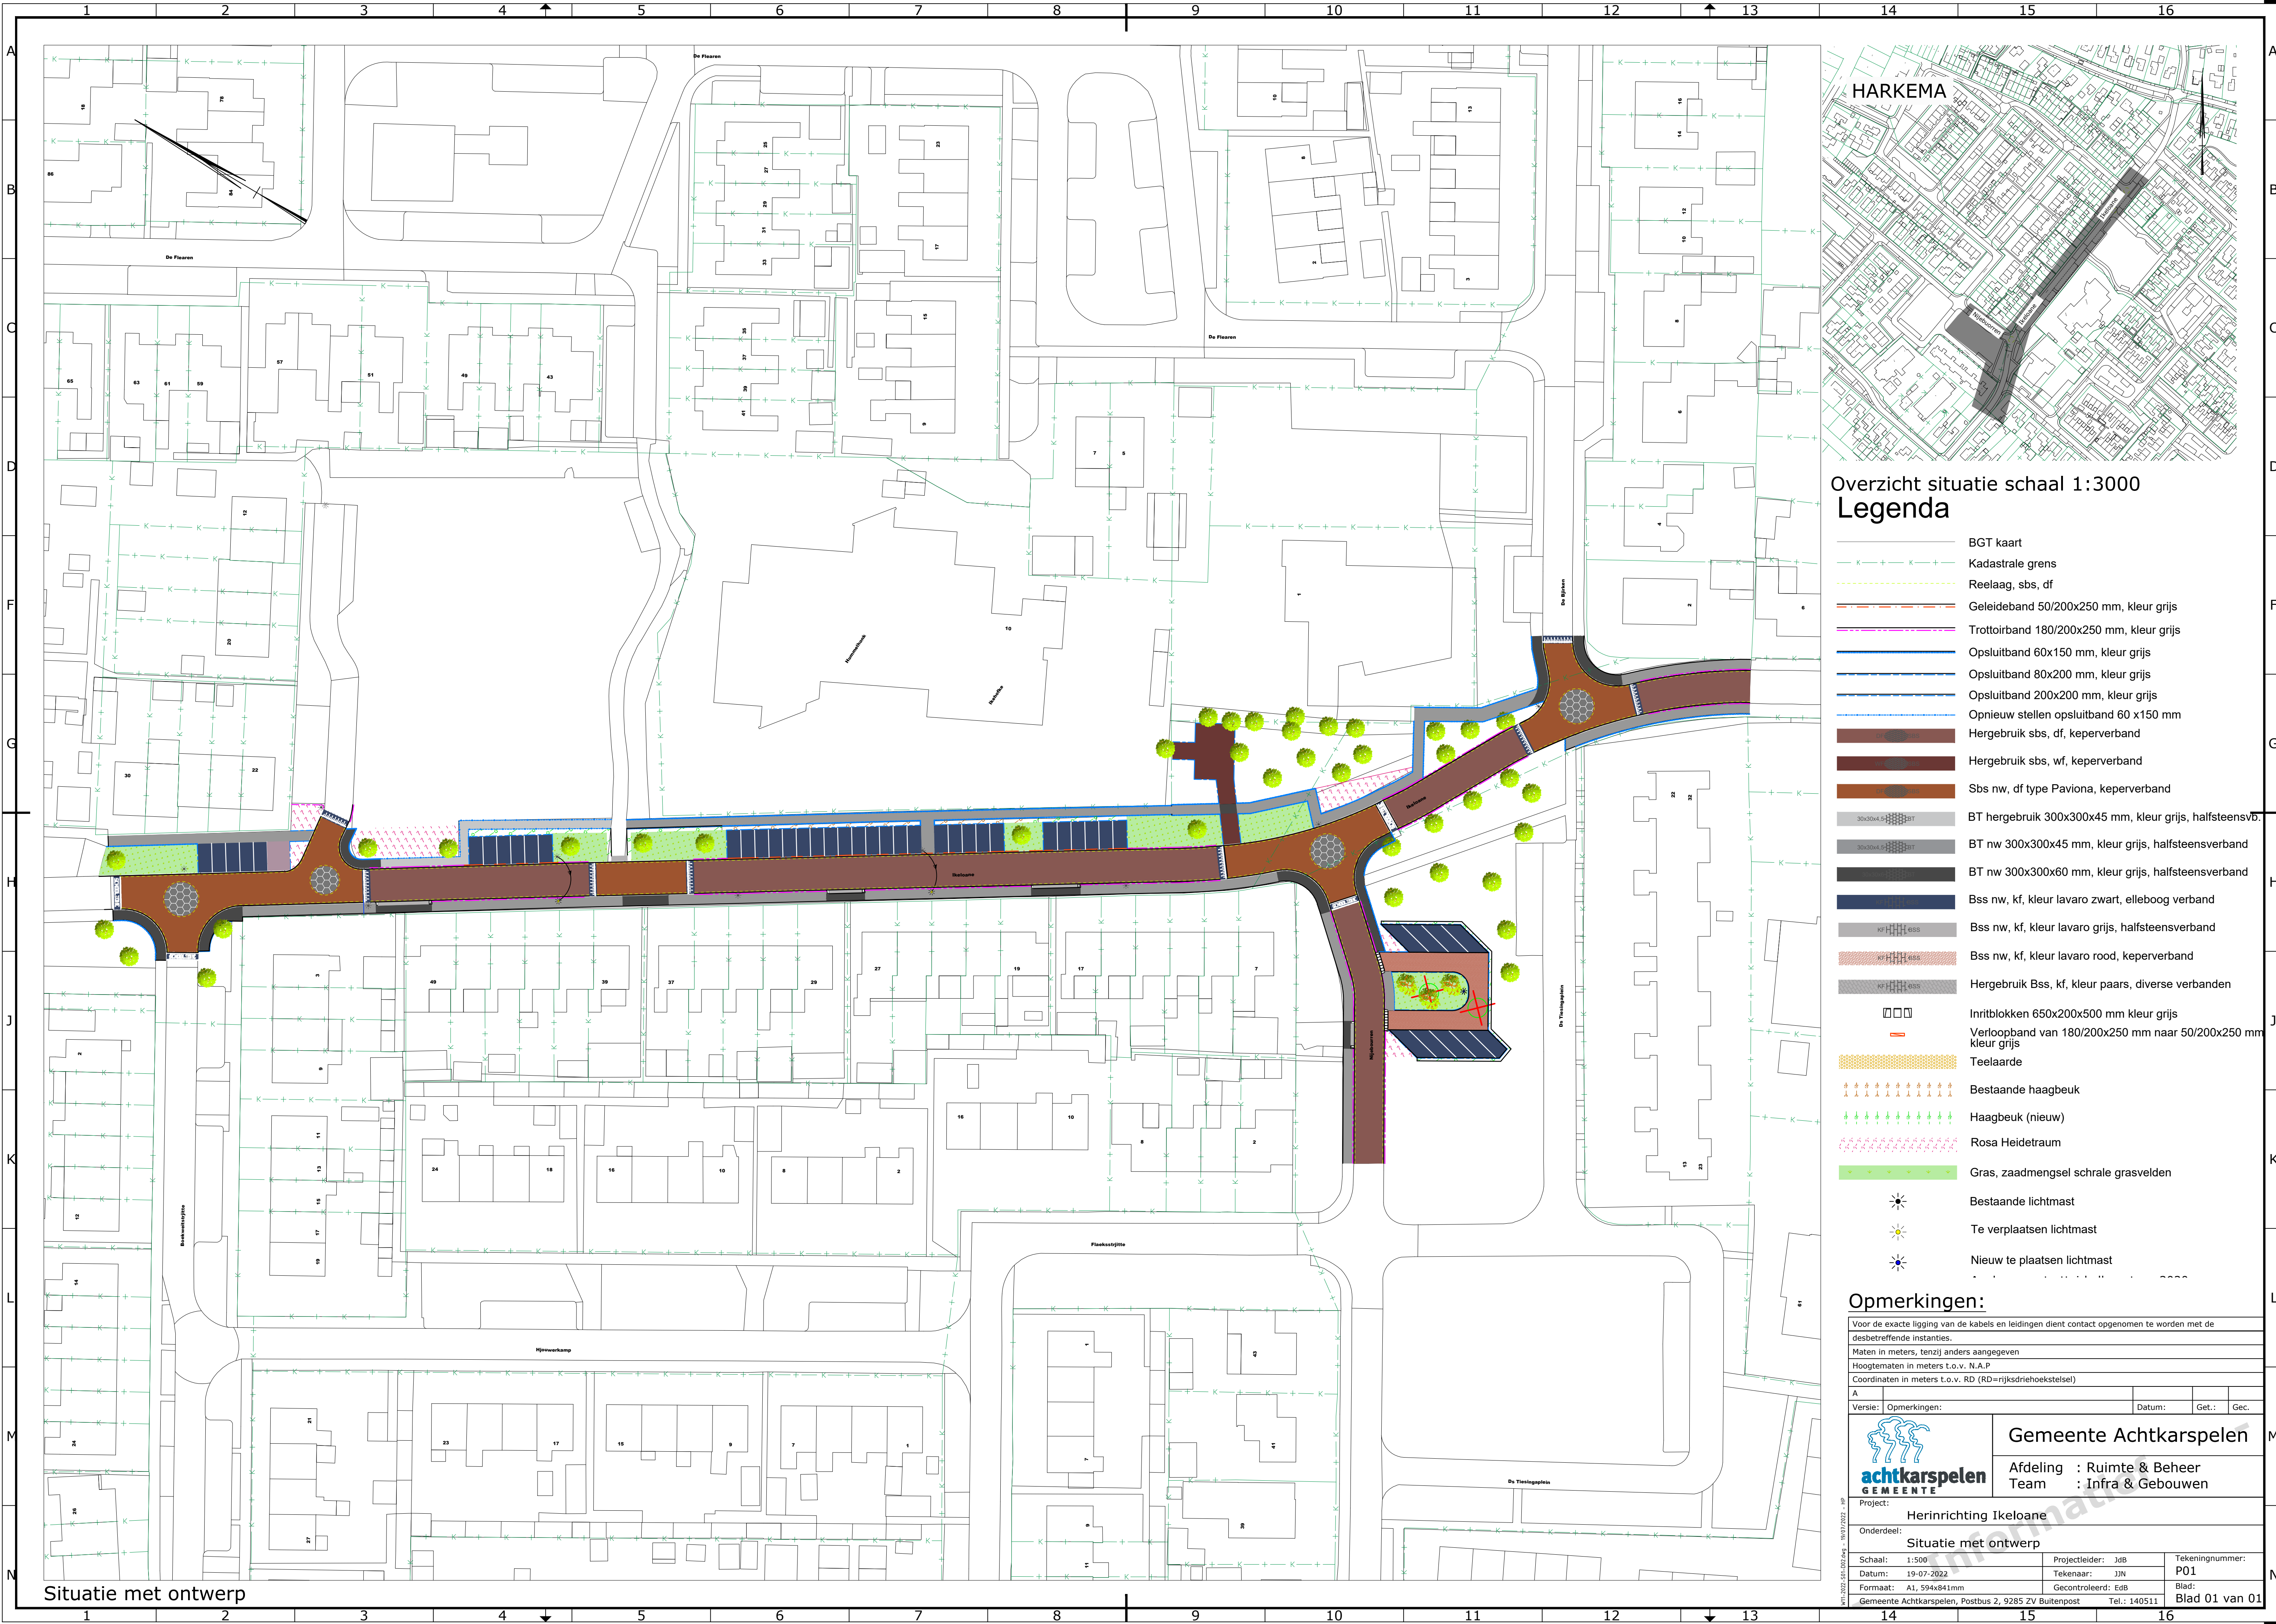

Overzicht situatie schaal 1:3000

Legenda

- BGT kaart
- Kadastrale grens
- Reelaag, sbs, df
- Geleideband 50/200x250 mm, kleur grijs
- Trottoirband 180/200x250 mm, kleur grijs
- Opsluitband 60x150 mm, kleur grijs
- Opsluitband 80x200 mm, kleur grijs
- Opsluitband 200x200 mm, kleur grijs
- Opnieuw stellen opsluitband 60 x150 mm
- Hergebruik sbs, df, keperverband
- Hergebruik sbs, wf, keperverband
- Sbs nw, df type Paviona, keperverband
- BT hergebruik 300x300x45 mm, kleur grijs, halfsteensvb.
- BT nw 300x300x45 mm, kleur grijs, halfsteensverband
- BT nw 300x300x60 mm, kleur grijs, halfsteensverband
- Bss nw, kf, kleur lavaro zwart, elleboog verband
- Bss nw, kf, kleur lavaro grijs, halfsteensverband
- Bss nw, kf, kleur lavaro rood, keperverband
- Hergebruik Bss, kf, kleur paars, diverse verbanden
- Inritblokken 650x200x500 mm kleur grijs
- Verloopband van 180/200x250 mm naar 50/200x250 mm kleur grijs
- Teelaarde
- Bestaande haagbeuk
- Haagbeuk (nieuw)
- Rosa Heidetraum
- Gras, zaadmengsel schrale grasvelden
- Bestaande lichtmast
- Te verplaatsen lichtmast
- Nieuw te plaatsen lichtmast

Opmerkingen:

Voor de exacte ligging van de kabels en leidingen dient contact opgenomen te worden met de desbetreffende instanties.

Maten in meters, tenzij anders aangegeven

Hoogtematen in meters t.o.v. N.A.P

Coördinaten in meters t.o.v. RD (RD=rijksdriehoekstelsel)

A				
Versie:	Opmerkingen:	Datum:	Get.:	Ge.



Gemeente Achtkarspelen

Afdeling : Ruimte & Beheer

Team : Infra & Gebouwen

Project: Herinrichting Ikeloane

Onderdeel: Situatie met ontwerp

Schaal: 1:500	Projectleider: JdB	Tekeningnummer: P01
Datum: 19-07-2022	Tekenaar: JVN	Blad: Blad 01 van 01
Formaat: A1, 594x841mm	Gecontroleerd: EdB	
Gemeente Achtkarspelen, Postbus 2, 9285 ZV Buitenpost		Tel.: 140511