



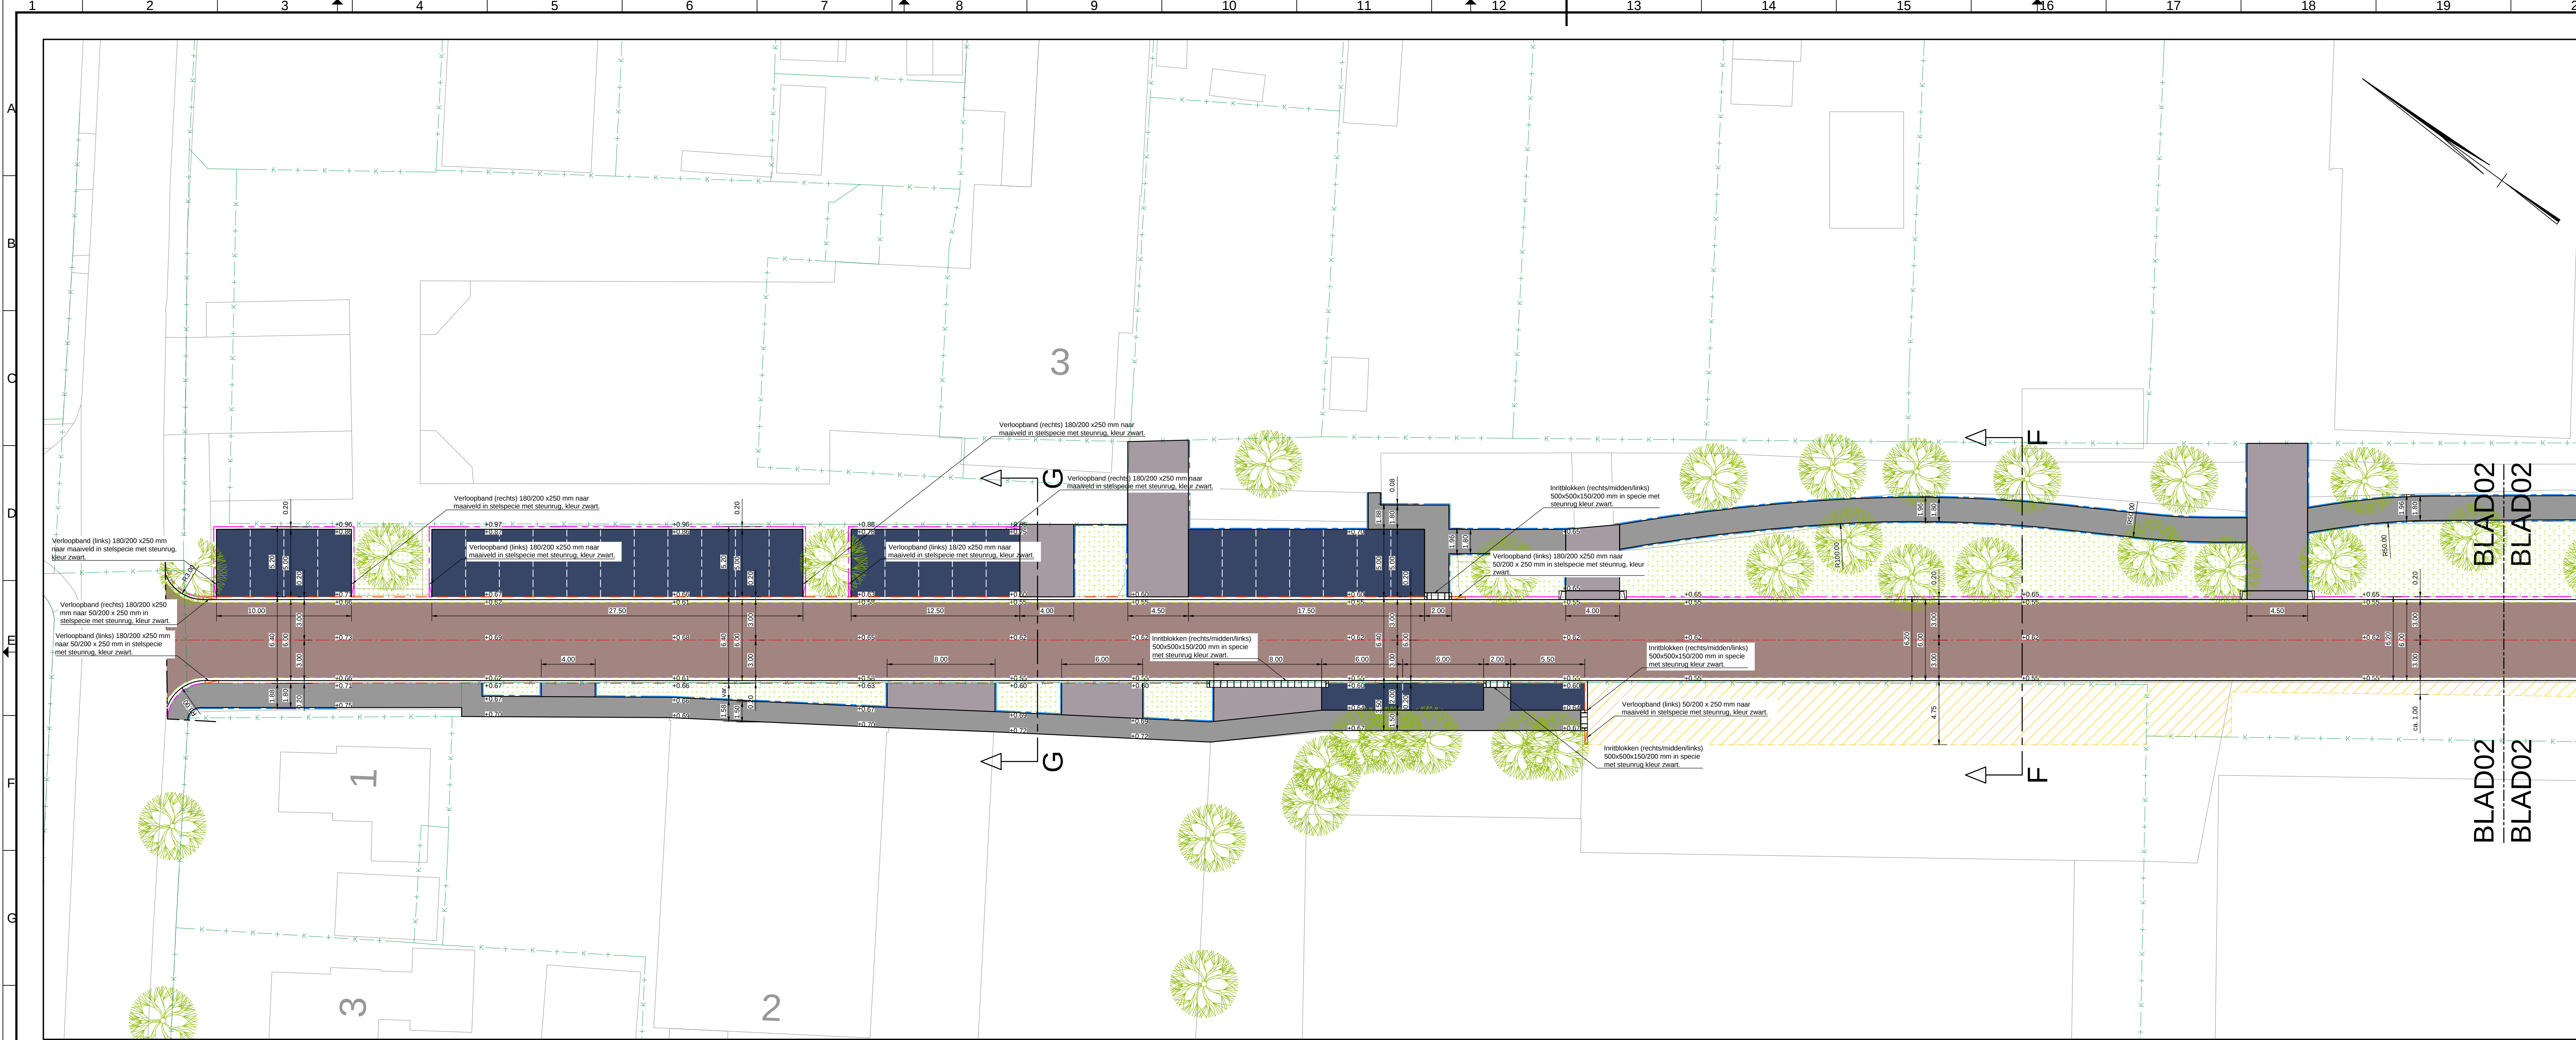


Situatie De Vaart

LEGENDA SITUATIE

- GBKN kaart
- Kadestrale grens
- Bestaande bomen handhaven
- Afbreeklijn
- Bestaande kantverharding
- Kantverharding
- Reelaag, sbs df en bss kf
- Geleideband 50/200x250 mm, kleur zwart
- Trottoirband 180/200x250 mm, kleur zwart
- RWS band 110/220x250 mm, kleur zwart
- Trottoirband 130/150x250 mm, kleur grijs
- Opsluitband 80x200 mm, kleur grijs
- Opsluitband 120x250 mm, kleur grijs
- Opsluitband 200x250 mm, kleur zwart
- Corten stalen vak
- Lijngoot Faserfix super 150, Hauraton
- Sbs df, type Bruno, keperverband
- Sbs df, type Rosa, keperverband
- Sbs df, type Nero, elleboogverband
- Sbs df, hergebruik "rood/bruin", keperverband
- Sbs df, hergebruik "rood/paars", keperverband
- Keerwand 1500x2000x850 mm, kleur grijs
- Granietkeien 100x100 mm
- Cobblestone, kleur zwart (RAL 9005)
- Asfaltconstructie, dikte 90 en 160 mm
- Asfalt met streetprint rood/bruin effen, dikte 160 mm
- BT 300x300x60 mm, kleur grijs, halfsteensverband
- Bss kf, Lavaro paars, halfsteens- en elleboogverband
- Bss kf, Lavaro zwart, elleboogverband
- Herstraten bestaande verharding
- Haaietanden 0,30 m, thermoplastisch wit
- Kanalisatiestreep 0,50-0,50 m, thermoplastisch wit
- Onderbroken streep 1-1, thermoplastisch wit
- Taludmarkering, thermoplastisch wit
- Aanbrengen teelaarde dikte variabel
- Aanbrengen bomenzand "Koers 500"
- Inzaaien met grasmengsel B3
- Dempen bestaande watergang
- Aanbrengen fietsbeugel, type Square enkel RAL 9005
- Aanbrengen zitbank, type Plane enkelzits RAL 9005
- Gedeeltelijk dempen bestaande watergang
- Nieuwe paalschot beschoeiing

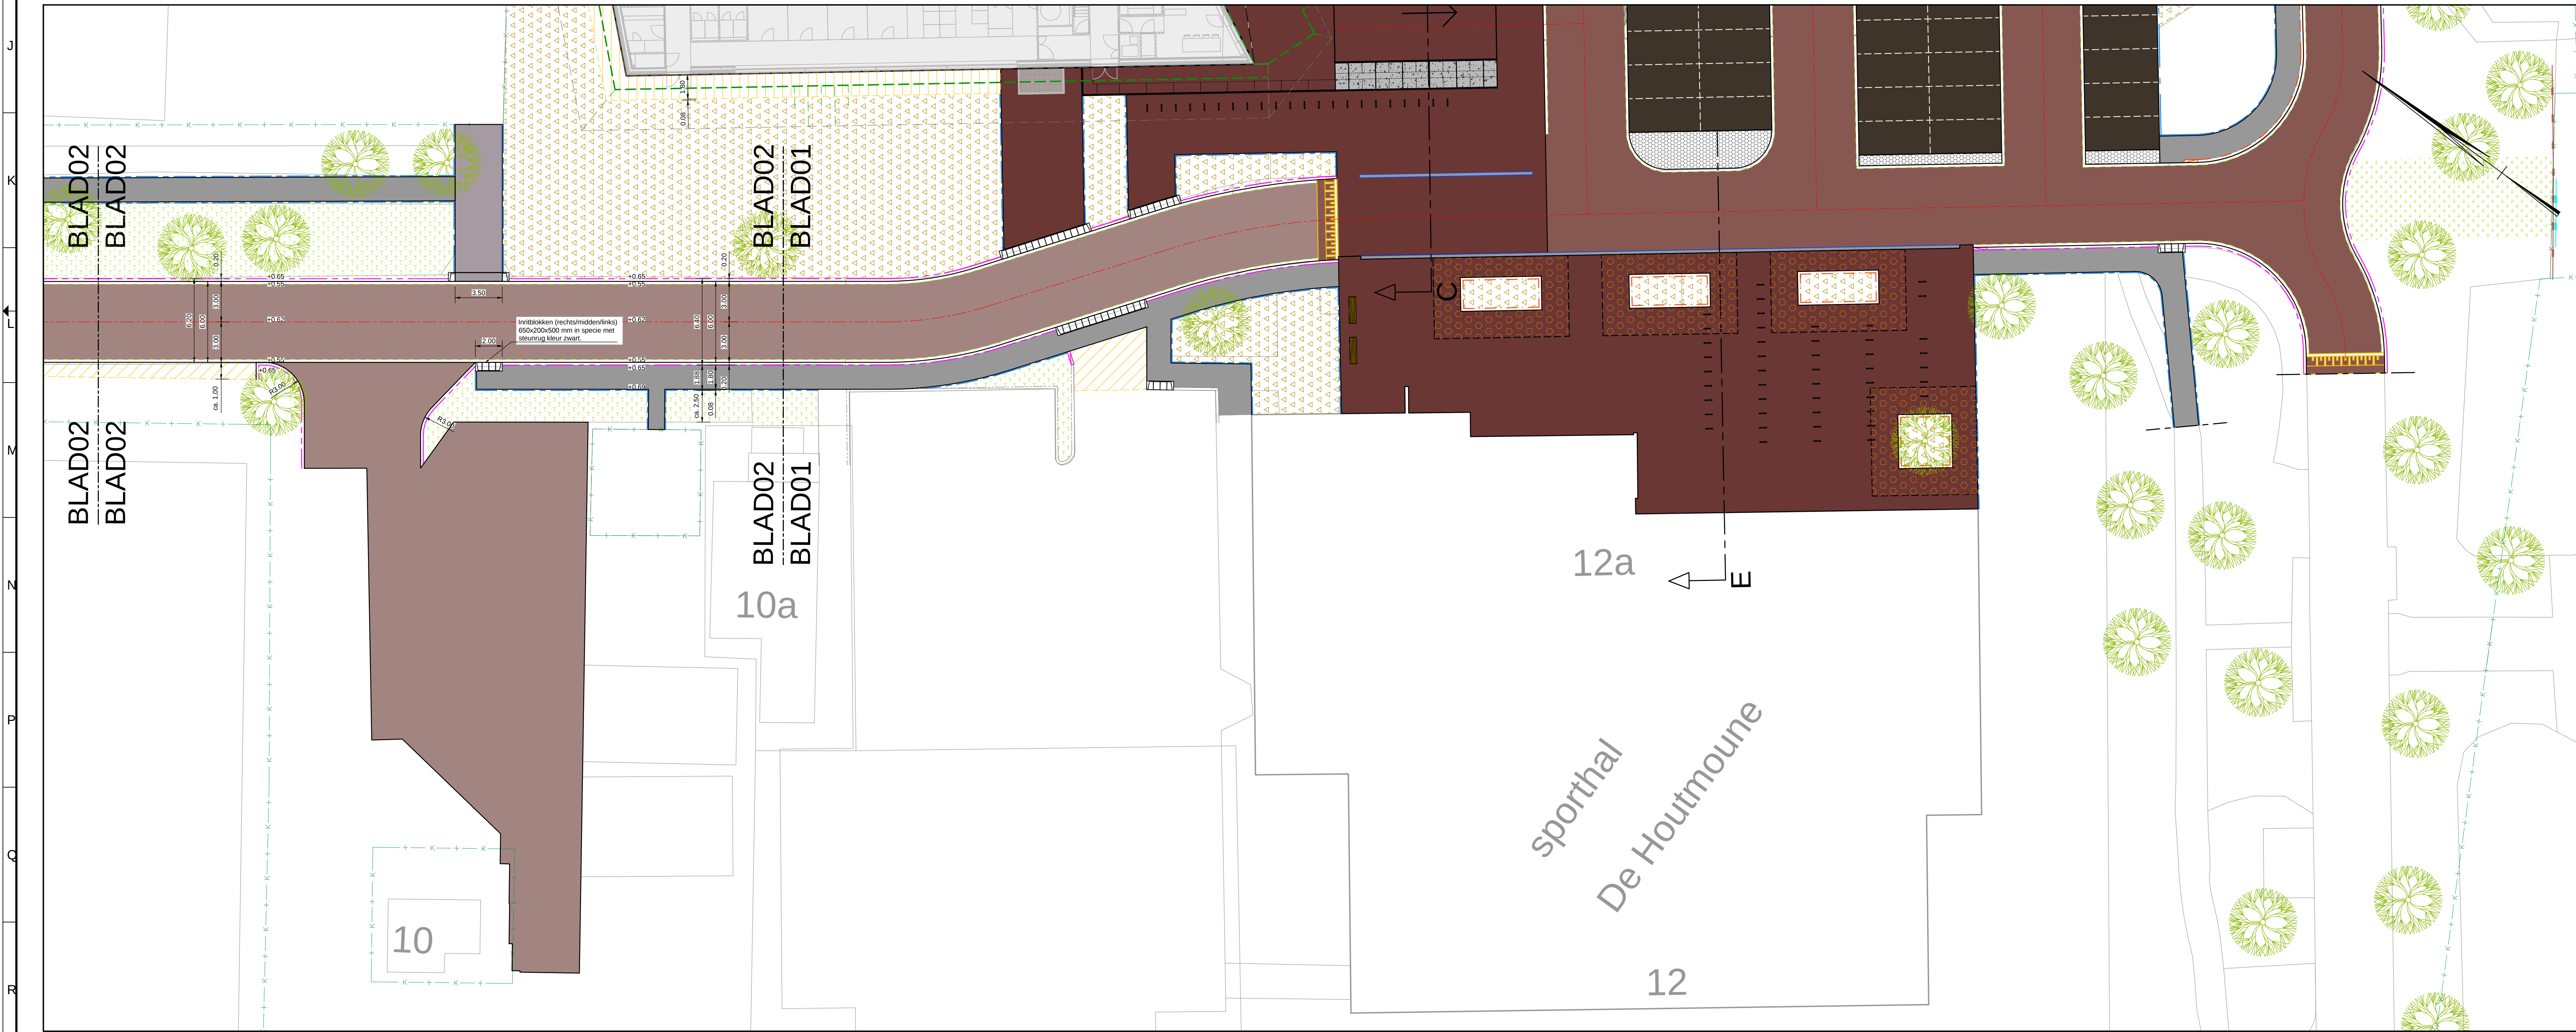

Situatie De Vaart

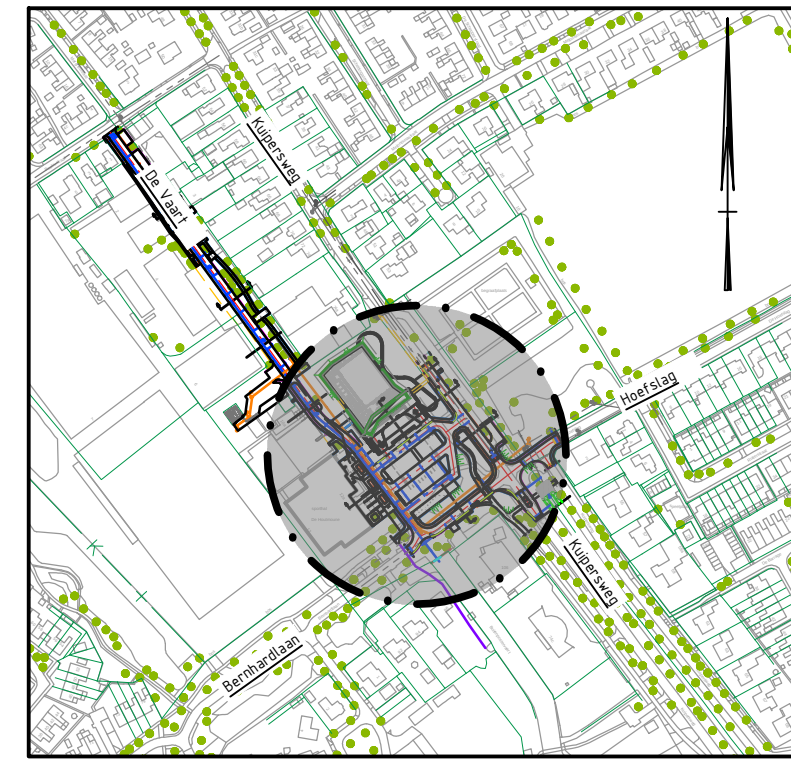

Overzicht Buitenpost 1:5000

Opmerkingen:

Voor de exacte ligging van de kabels en leidingen dient contact opgenomen te worden met de desbetreffende instanties.
Maten in meters, tenzij anders aangegeven
Hoogtematen in meters t.o.v. N.A.P.
Coördinaten in meters t.o.v. RD (RD=rijksdreefhoekstelsel)

D				
B				
C				
A	Definitief	19-07-2021	AA	HT
Versie: Opmerkingen:		Datum:	Get.:	Get.:

		Gemeente Achtkarspelen	
Project: Inrichtingsplan zwembad De Kupe te Buitenpost		Afdeling : Ruimte & Beheer Team : Infra & Gebouwen	
Onderdeld: Situatie, De Vaart		Progedideer: J. de Boer Tekenaar: A. Andrijs Datum: 19-07-2021 Formaat: A0, 841x1189mm Gemeente Achtkarspelen, Postbus 2, 9298 ZV Buitenpost	
Schaal: 1:200		Tekeningnummer: S-01 Blad: Blad 02 van 02	